


RZUT POŁĄCZI DACHU.

SKALA 1:100

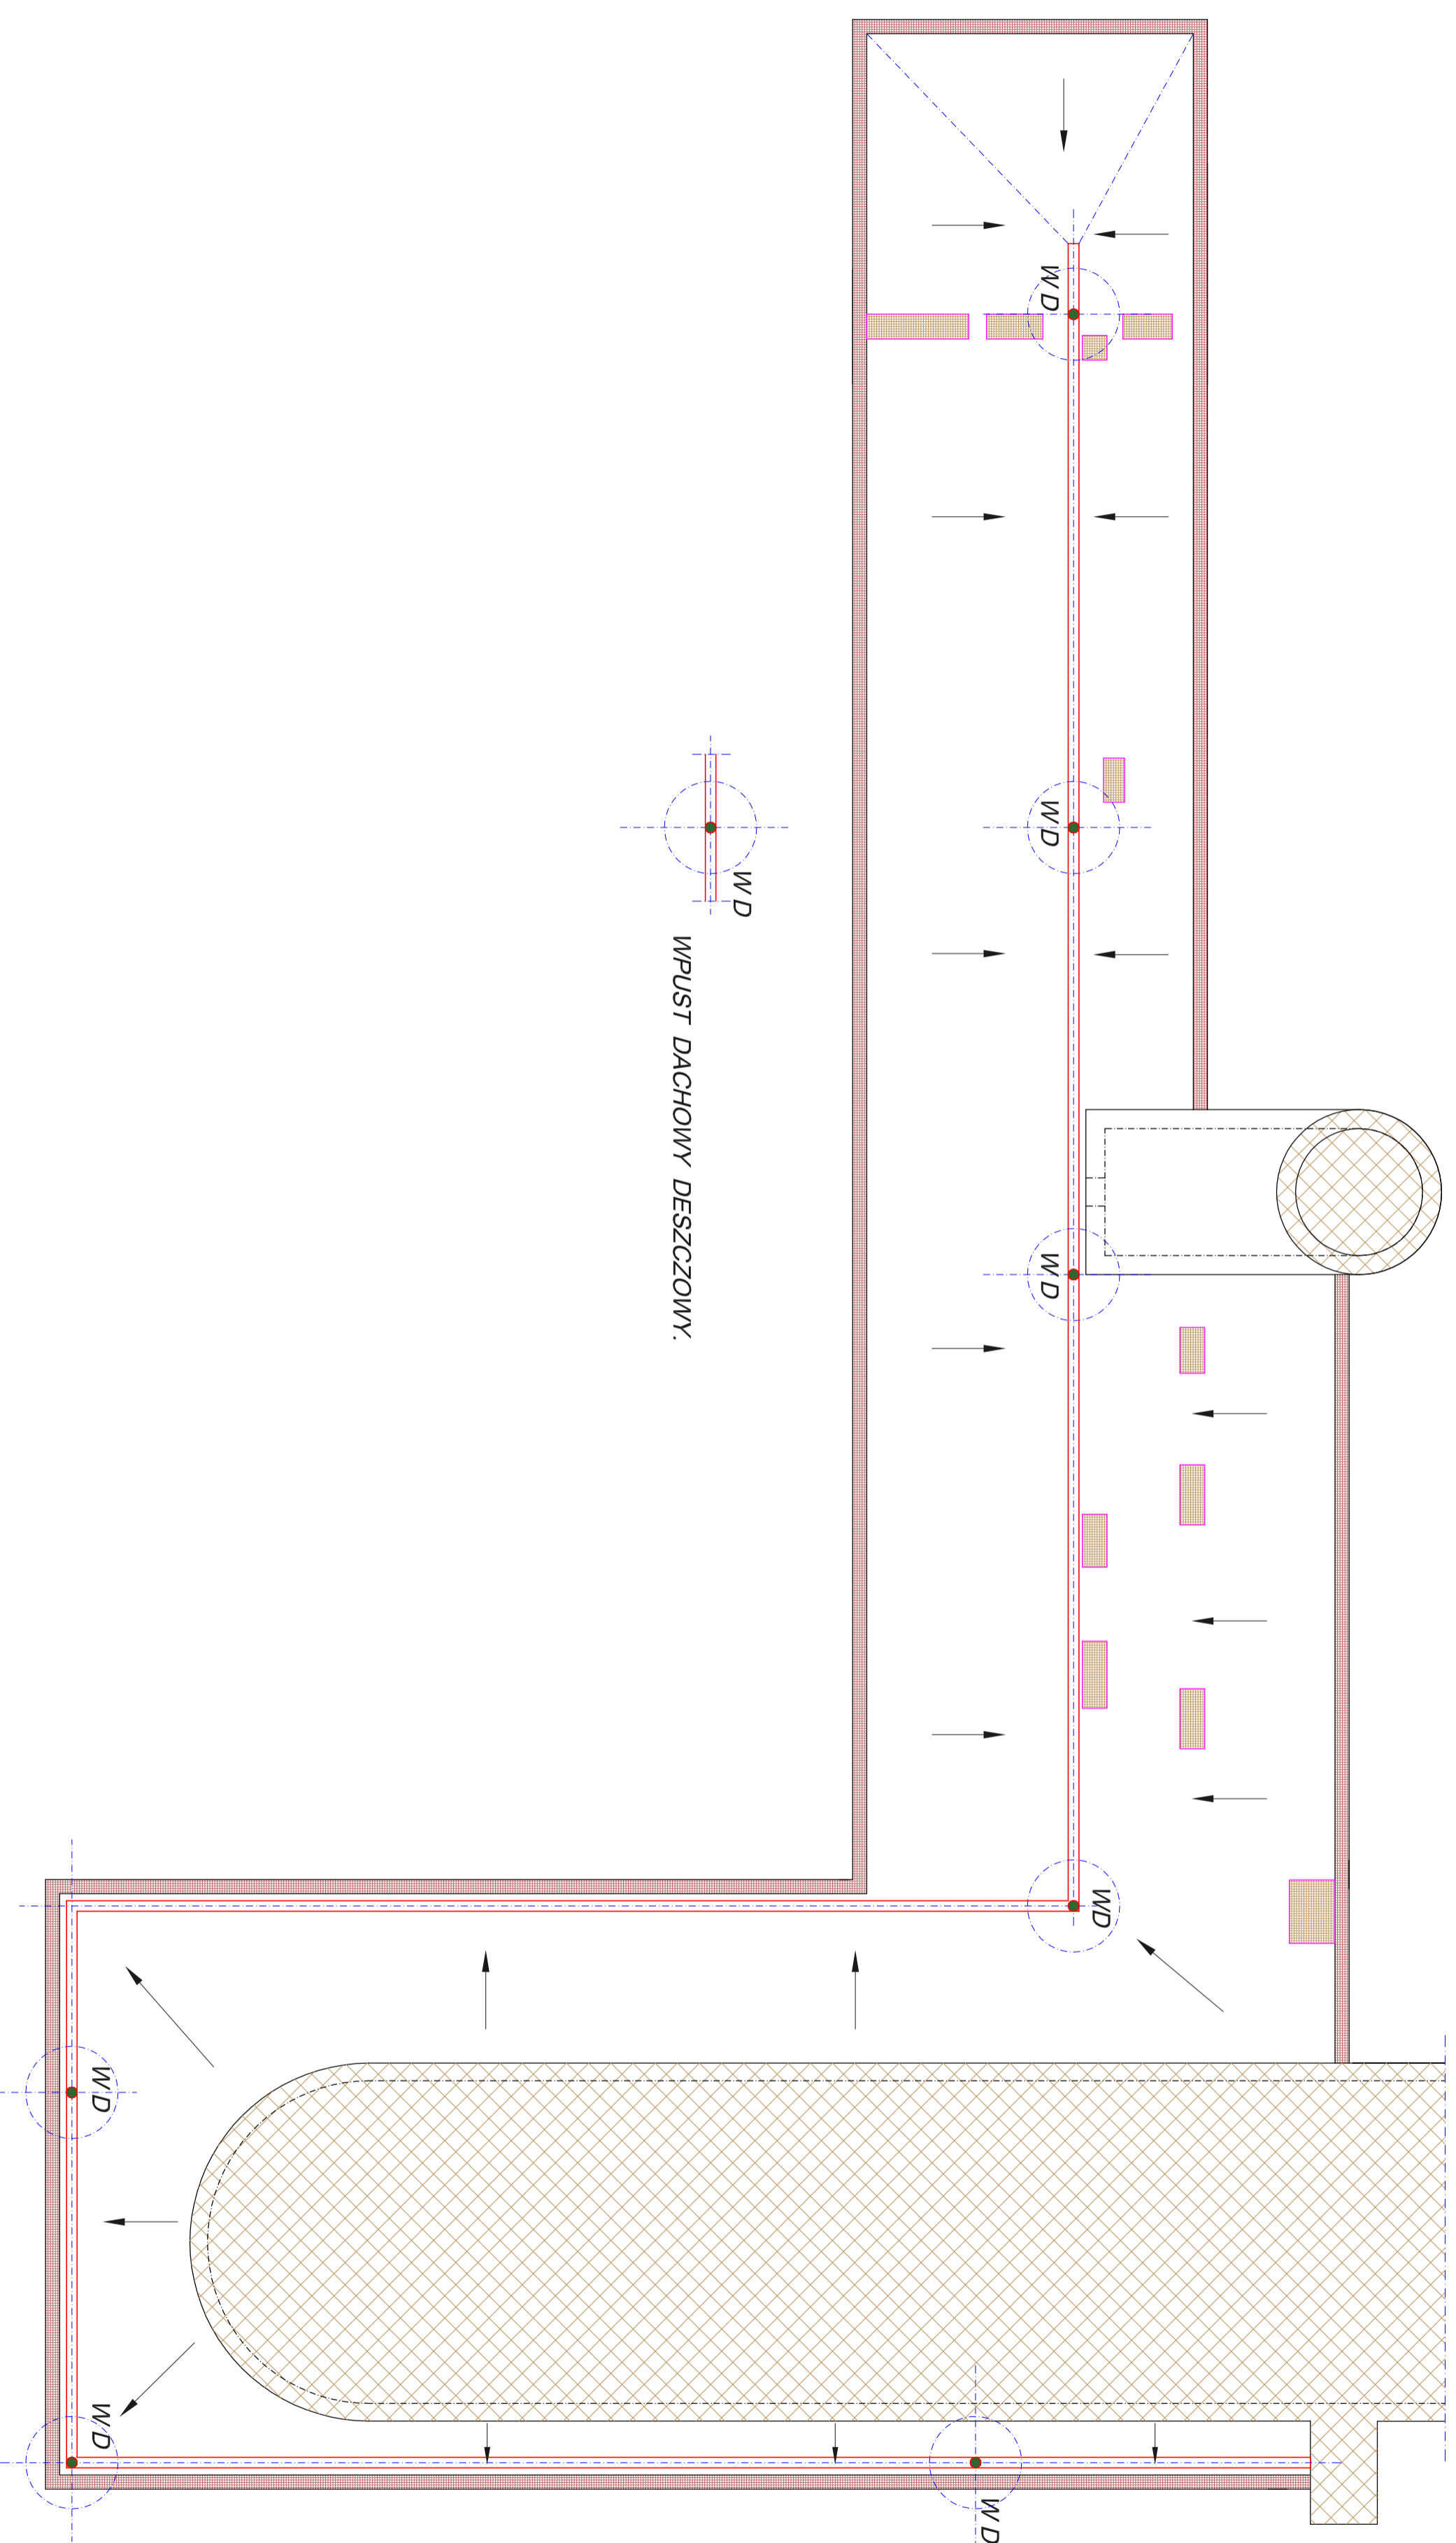

OBIEKT	BUDYNEK SZKOŁY. L.O. "KOPERNIK".	Nr. RYS.
ADRES	dziąłka Nr.136/2 ul. Łopuskiego 42 78-100 KOŁOBRZEG	SKALA 1:100
OPIS	RZUT DACHU	DATA 05 - 2016
OPRACOWAŁ:	Henryk Hulewicz AB / 8300 / 15 / 83	PODPIS