


PRZYZIEMIE

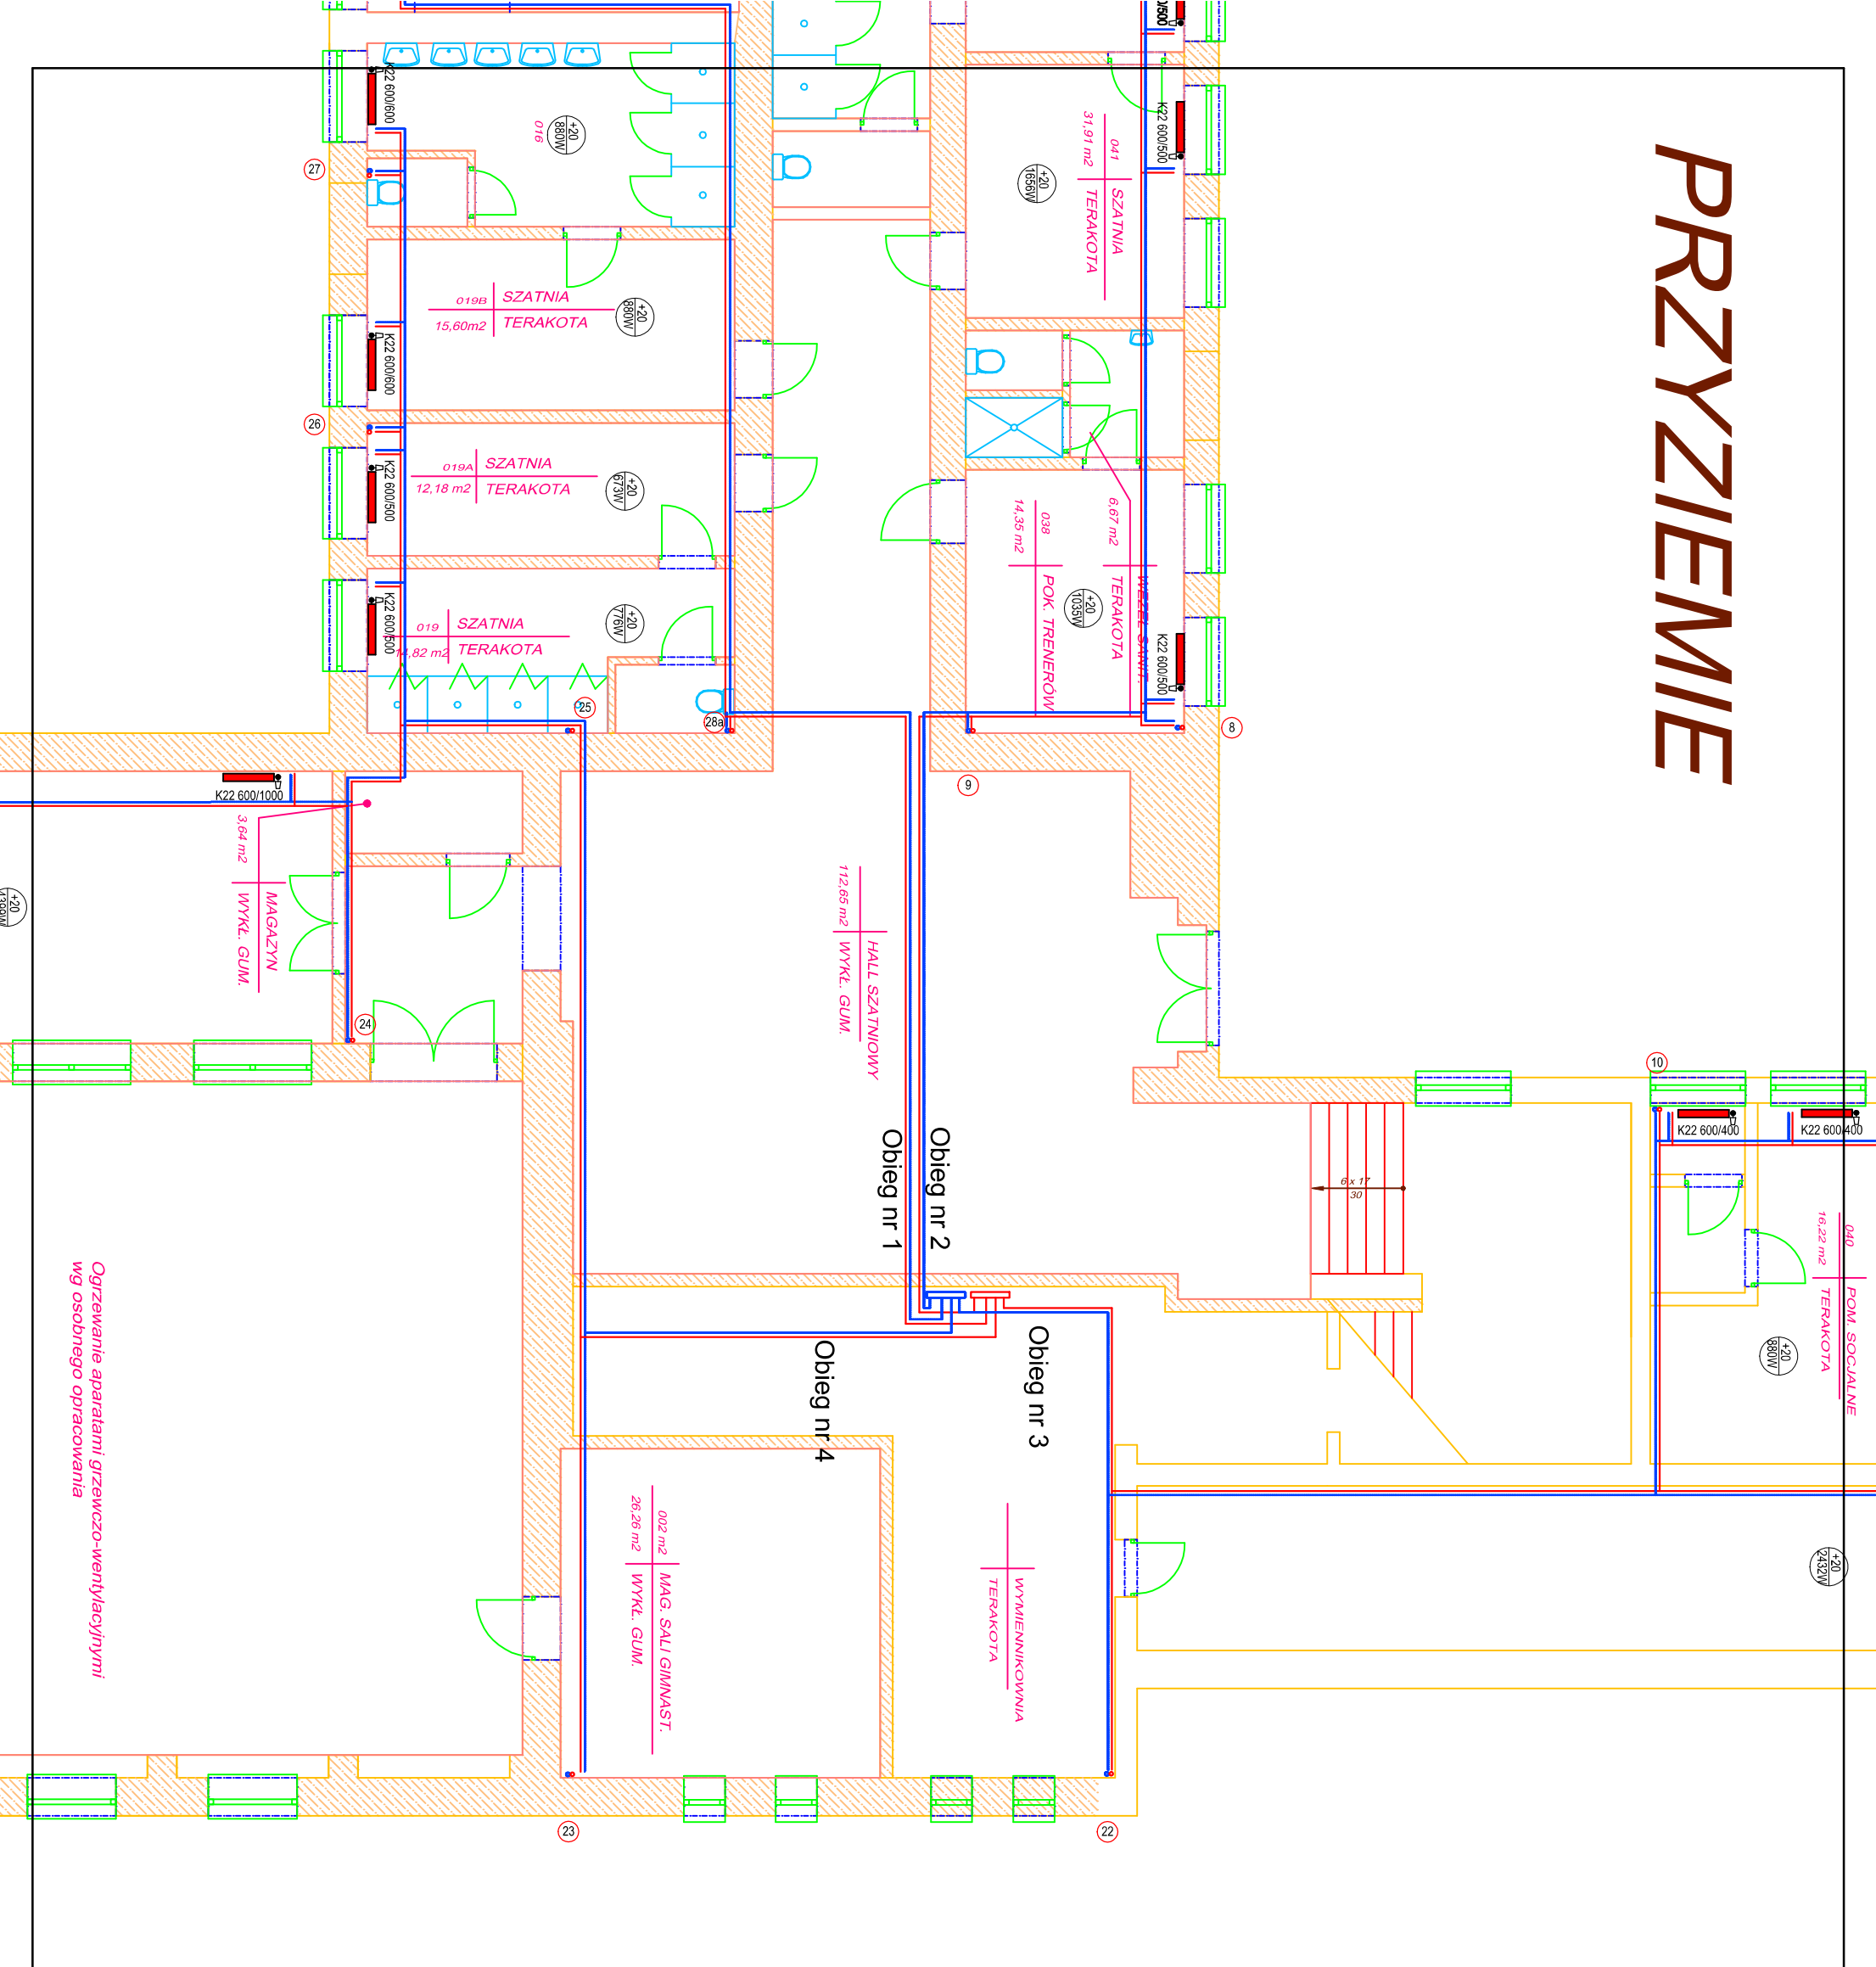

Ogrzewanie aparatami grzewczo-wentylacyjnymi
wg osobnego opracowania

MASTERTECH II Wojciech Woźniak			
78-100 Kotóbrzeg, ul. Łopuskiego 14/9			
tel. +693 022 999			
w.wozniak@mastertech.info			
TEMAT:	Modernizacja rozdzielni ciepła		
ADRES INWESTYCJI:	1. LICEUM OGÓLNOKSZTAŁCĄCE Z ODDZIAŁAMI DWUJĘZYCZNYMI im. M. KOPERNIKA ul. Łopuskiego 42-44, 78-100 Kotóbrzeg		
INWESTOR:	1. LICEUM OGÓLNOKSZTAŁCĄCE Z ODDZIAŁAMI DWUJĘZYCZNYMI im. M. KOPERNIKA ul. Łopuskiego 42-44, 78-100 Kotóbrzeg		
BRANŻA:	SANITARNA		
FAZA:	PROJEKT BUDOWLANY		
PROJEKTANT:	mgr inż. Wojciech Woźniak nr upr.nr ZAP/0151/PBS/17		
OPRACOWANIE:			
SPRAWDZIŁ:			
RYSUNEK:	Rzut przyziemia		S.01
DATA:	18.07.2021r.	SKALA:	1:100
TEN RYSUNEK OBJĘTY JEST PRAWAMI AUTORSKIMI FIRMY MASTERTECH II Wojciech Woźniak I NIE MOŻE BYĆ UŻYWANY BĄDŹ REPRODUKOWANY W CZĘŚCI LUB W CAŁOŚCI PRZY WYKORZYSTANIU DO PRAC BUDOWLANYCH BEZ PISEMNIEJ ZGODY.			