
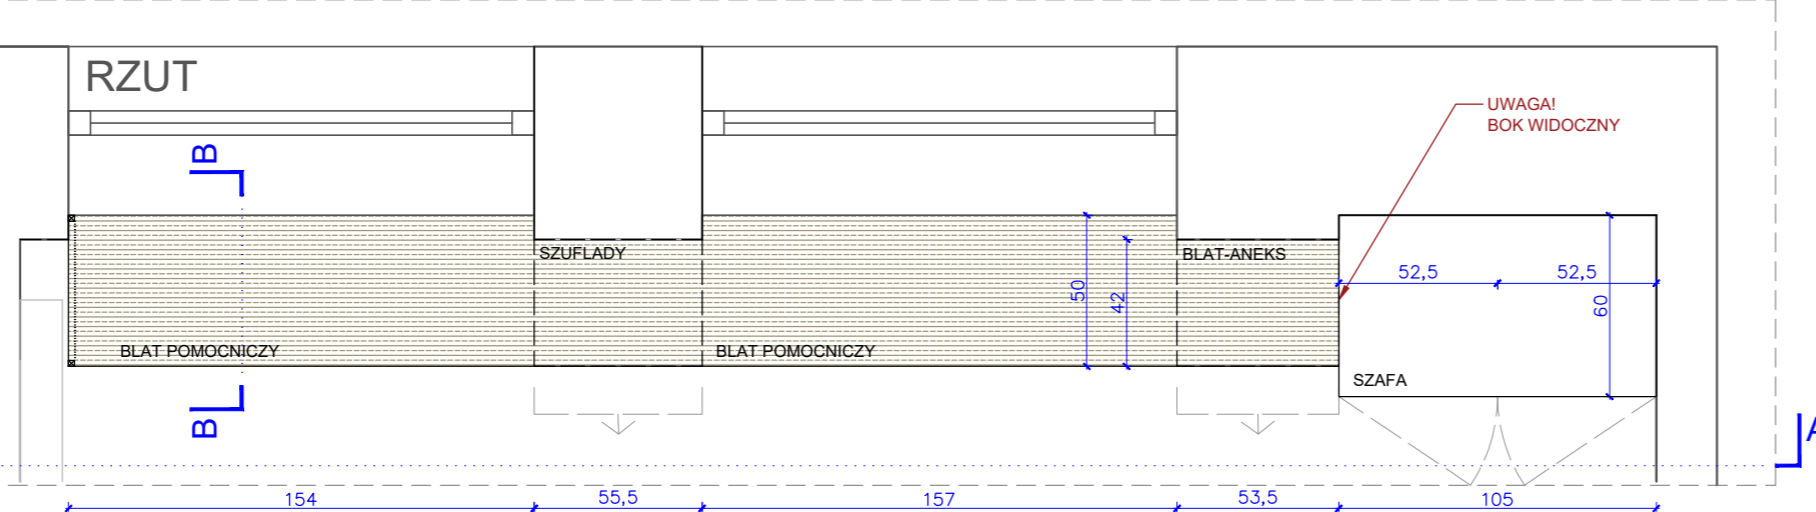


PRZEKRÓJ B-B

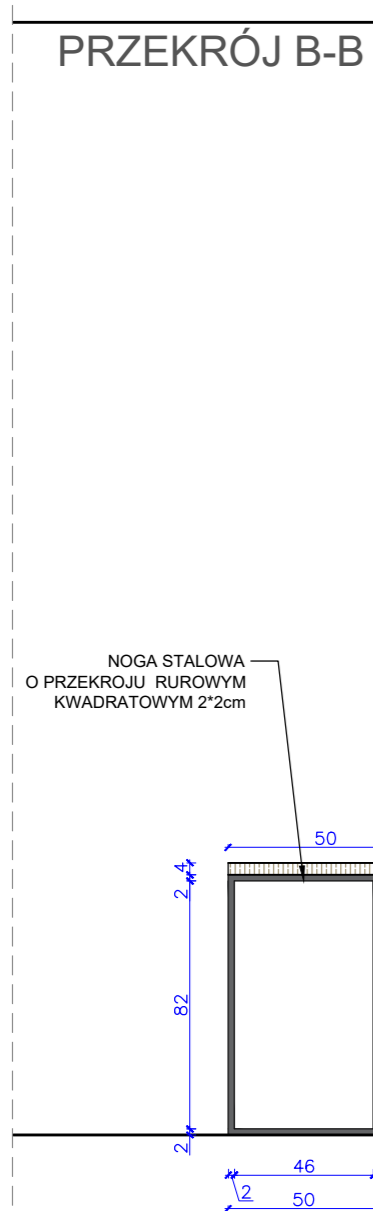

LEGENDA:

- Płyta meblowa PFLIEDERER R 20348 DĄB OLEJOWANY
- Płyta meblowa blatowa GR.3,8cm PFLIEDERER R 20348 DĄB OLEJOWANY
- Płyta meblowa PFLIEDERER U 18028 CZERN BŁĘKITNA

ZABUDOWA MEBLOWA:

--FRONTY, MASKOWNICE, WIDOCZNE BOKI, COKÓŁ:
Płyta meblowa PFLIEDERER R 20348 DĄB OLEJOWANY

--KORPUSY:
Płyta meblowa PFLIEDERER R 20348 DĄB OLEJOWANY

--FRONTY I KORPUSYSZAFEK PODBLATOWYCH:
Płyta meblowa PFLIEDERER U18028 CZERN BŁĘKITNA

--BLAT:
Płyta meblowa blatowa PFLIEDERER R 20348 DĄB OLEJOWANY

--UCHWYTY - GAŁKA CZARNA GAMET śr. 32mm GAŁKA GP16-L31-PL <https://sklep.gamet.eu/galka-gp16-l31-pl-p8562>

--SZUFLADY:
prowadnice BLUM ze spowolnionym samozamykaniem ZAMYKANE NA KLUCZ

- UWAGI:**
1. WSZYSTKIE ISTNIEJĄCE WYMARY NALEŻY SPRAWDZIĆ NA BUDOWIE.
 2. PRACE BUDOWLANE NALEŻY WYKONYWAĆ ZGODNIE Z DOKUMENTACJĄ TECHNICZNĄ, SZUKAJĄCĄ BUDOWLANĄ PRZEPISAMI BHP I WARTUNKAMI TECHNICZNYMI.
 3. STOSOWAĆ SIĘ DO ZALECEŃ I WYTYCZNYCH PRODUCENTÓW STOSOWANYCH MATERIAŁÓW.



PRÓJEKTIVE
ARCHITEKCI

mgr inż. arch. Karolina Wilgucka - Burzyńska
ul. Graniczna 3, 78-100 Kolobrzeg, tel. 601 509 848
kontakt@projektive-architekci.com
www.projektive-architekci.com

TEMAT OPRACOWANIA:
PROJEKT ARANŻACJI WNETRZ
SALI CHEMICZNEJ W LO I

TYTUŁ RYSUNKU:
ZABUDOWA MEBLOWA. SZAFKA + BLAT.

| | | |
|--------|---------------|-------------|
| ETAP: | RYS. TECH. | NR RYSUNKU: |
| DATA: | LISTOPAD 2022 | A/7 |
| SKALA: | 1:25 | |

UWAGA: STOSOWAĆ WYŁĄCZNIE MATERIAŁY O WŁASNOŚCIACH WSKAZANYCH W EKEPERTYZIE P.POŻ.