


SKALA 1:100

III - PIETRO

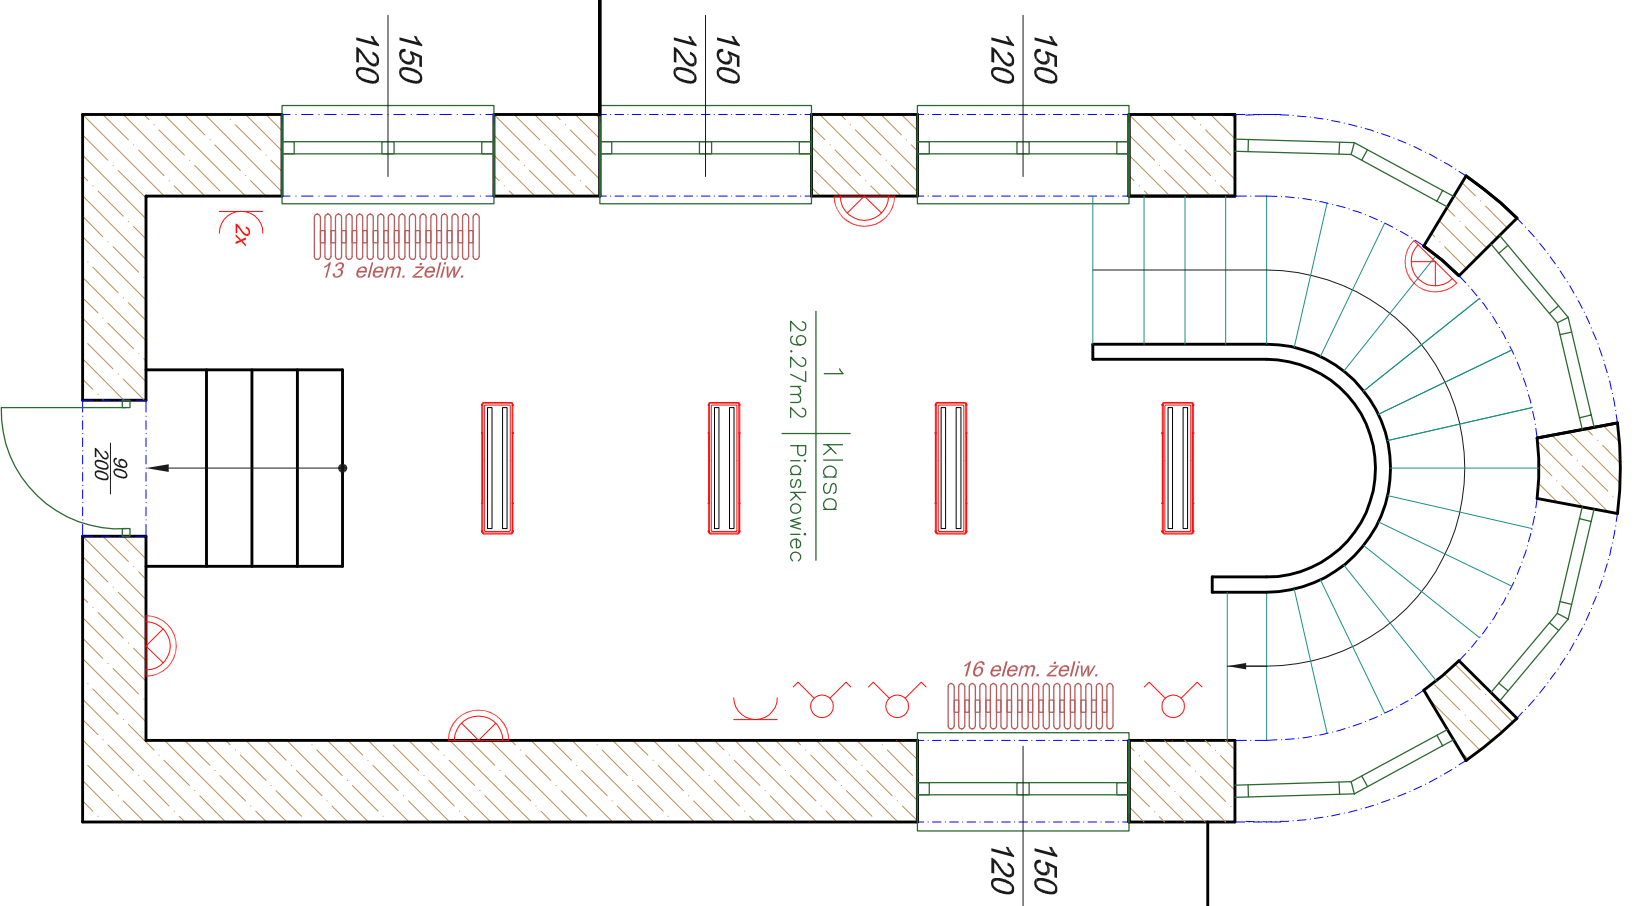

Zestawienie powierzchni

Numer	Nazwa	Powierzchnia	Material podloza
1	Klasa	29.27 m2	Piaskowiec
		29.27 m2	

OBIEKT	BUDYNEK SZKOŁY. L.O. "KOPERNIK".	Nr. rys.
ADRES	działka Nr.136/2 ul. Łopuskiego 42 78-100 KOŁOBRZEG	SKALA 1:50
OPIS	III - PIETRO	DATA 05 - 2016
OPRACOWAŁ:	Henryk Hulewicz AB / 8300 / 15 / 83	PODPIS: