


PRZEKRÓJ A-A"

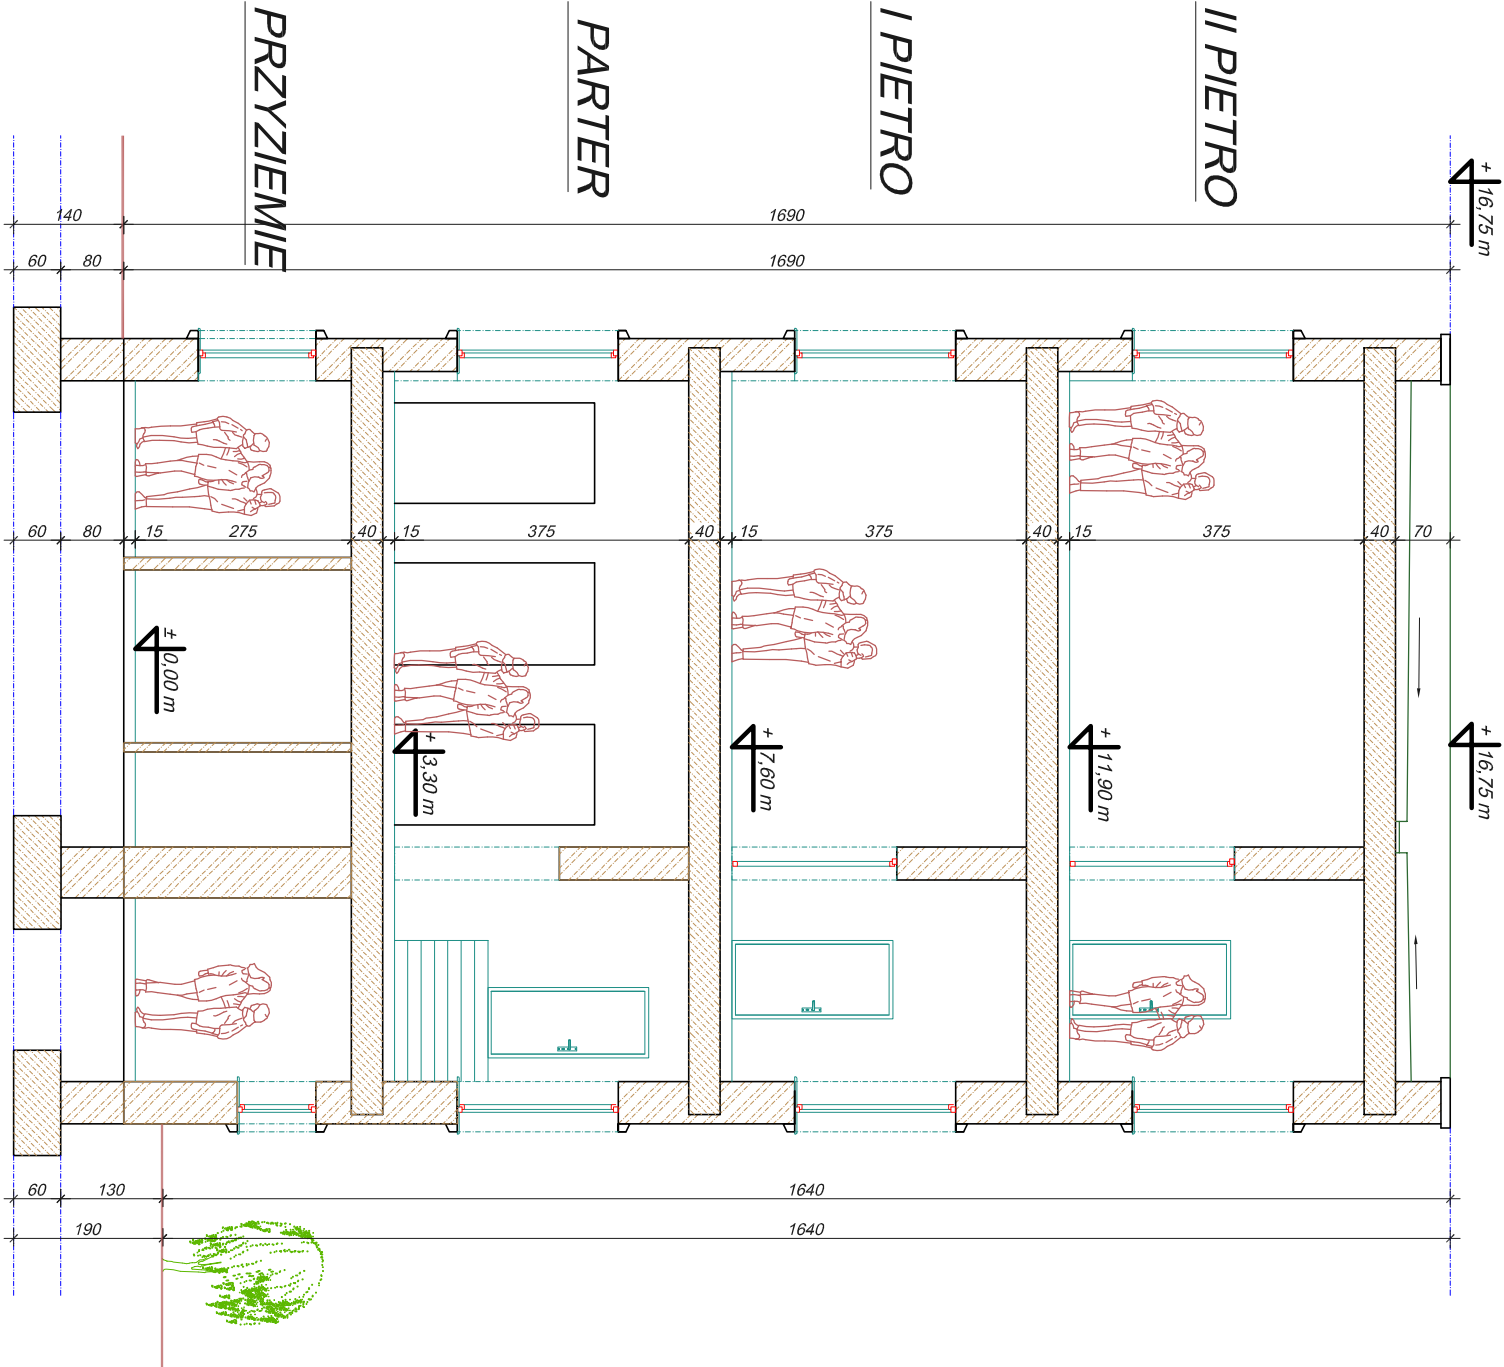

OBIEKT	BUDYNEK SZKOŁY. L.O. "KOPERNIK "	Nr. rys.
ADRES	działka Nr. 136/2 ul. Łopuskiego 42 78-100 KOŁ. OBRZEG	SKALA 1:100
OPIS	PRZEKRÓJ A-A.	DATA 05 - 2016
OPRACOWAŁ:	Henryk Hulewicz AB / 8300 / 15 / 83	PODPIS.