


SKALA 1:100

PRZYZIEMIE

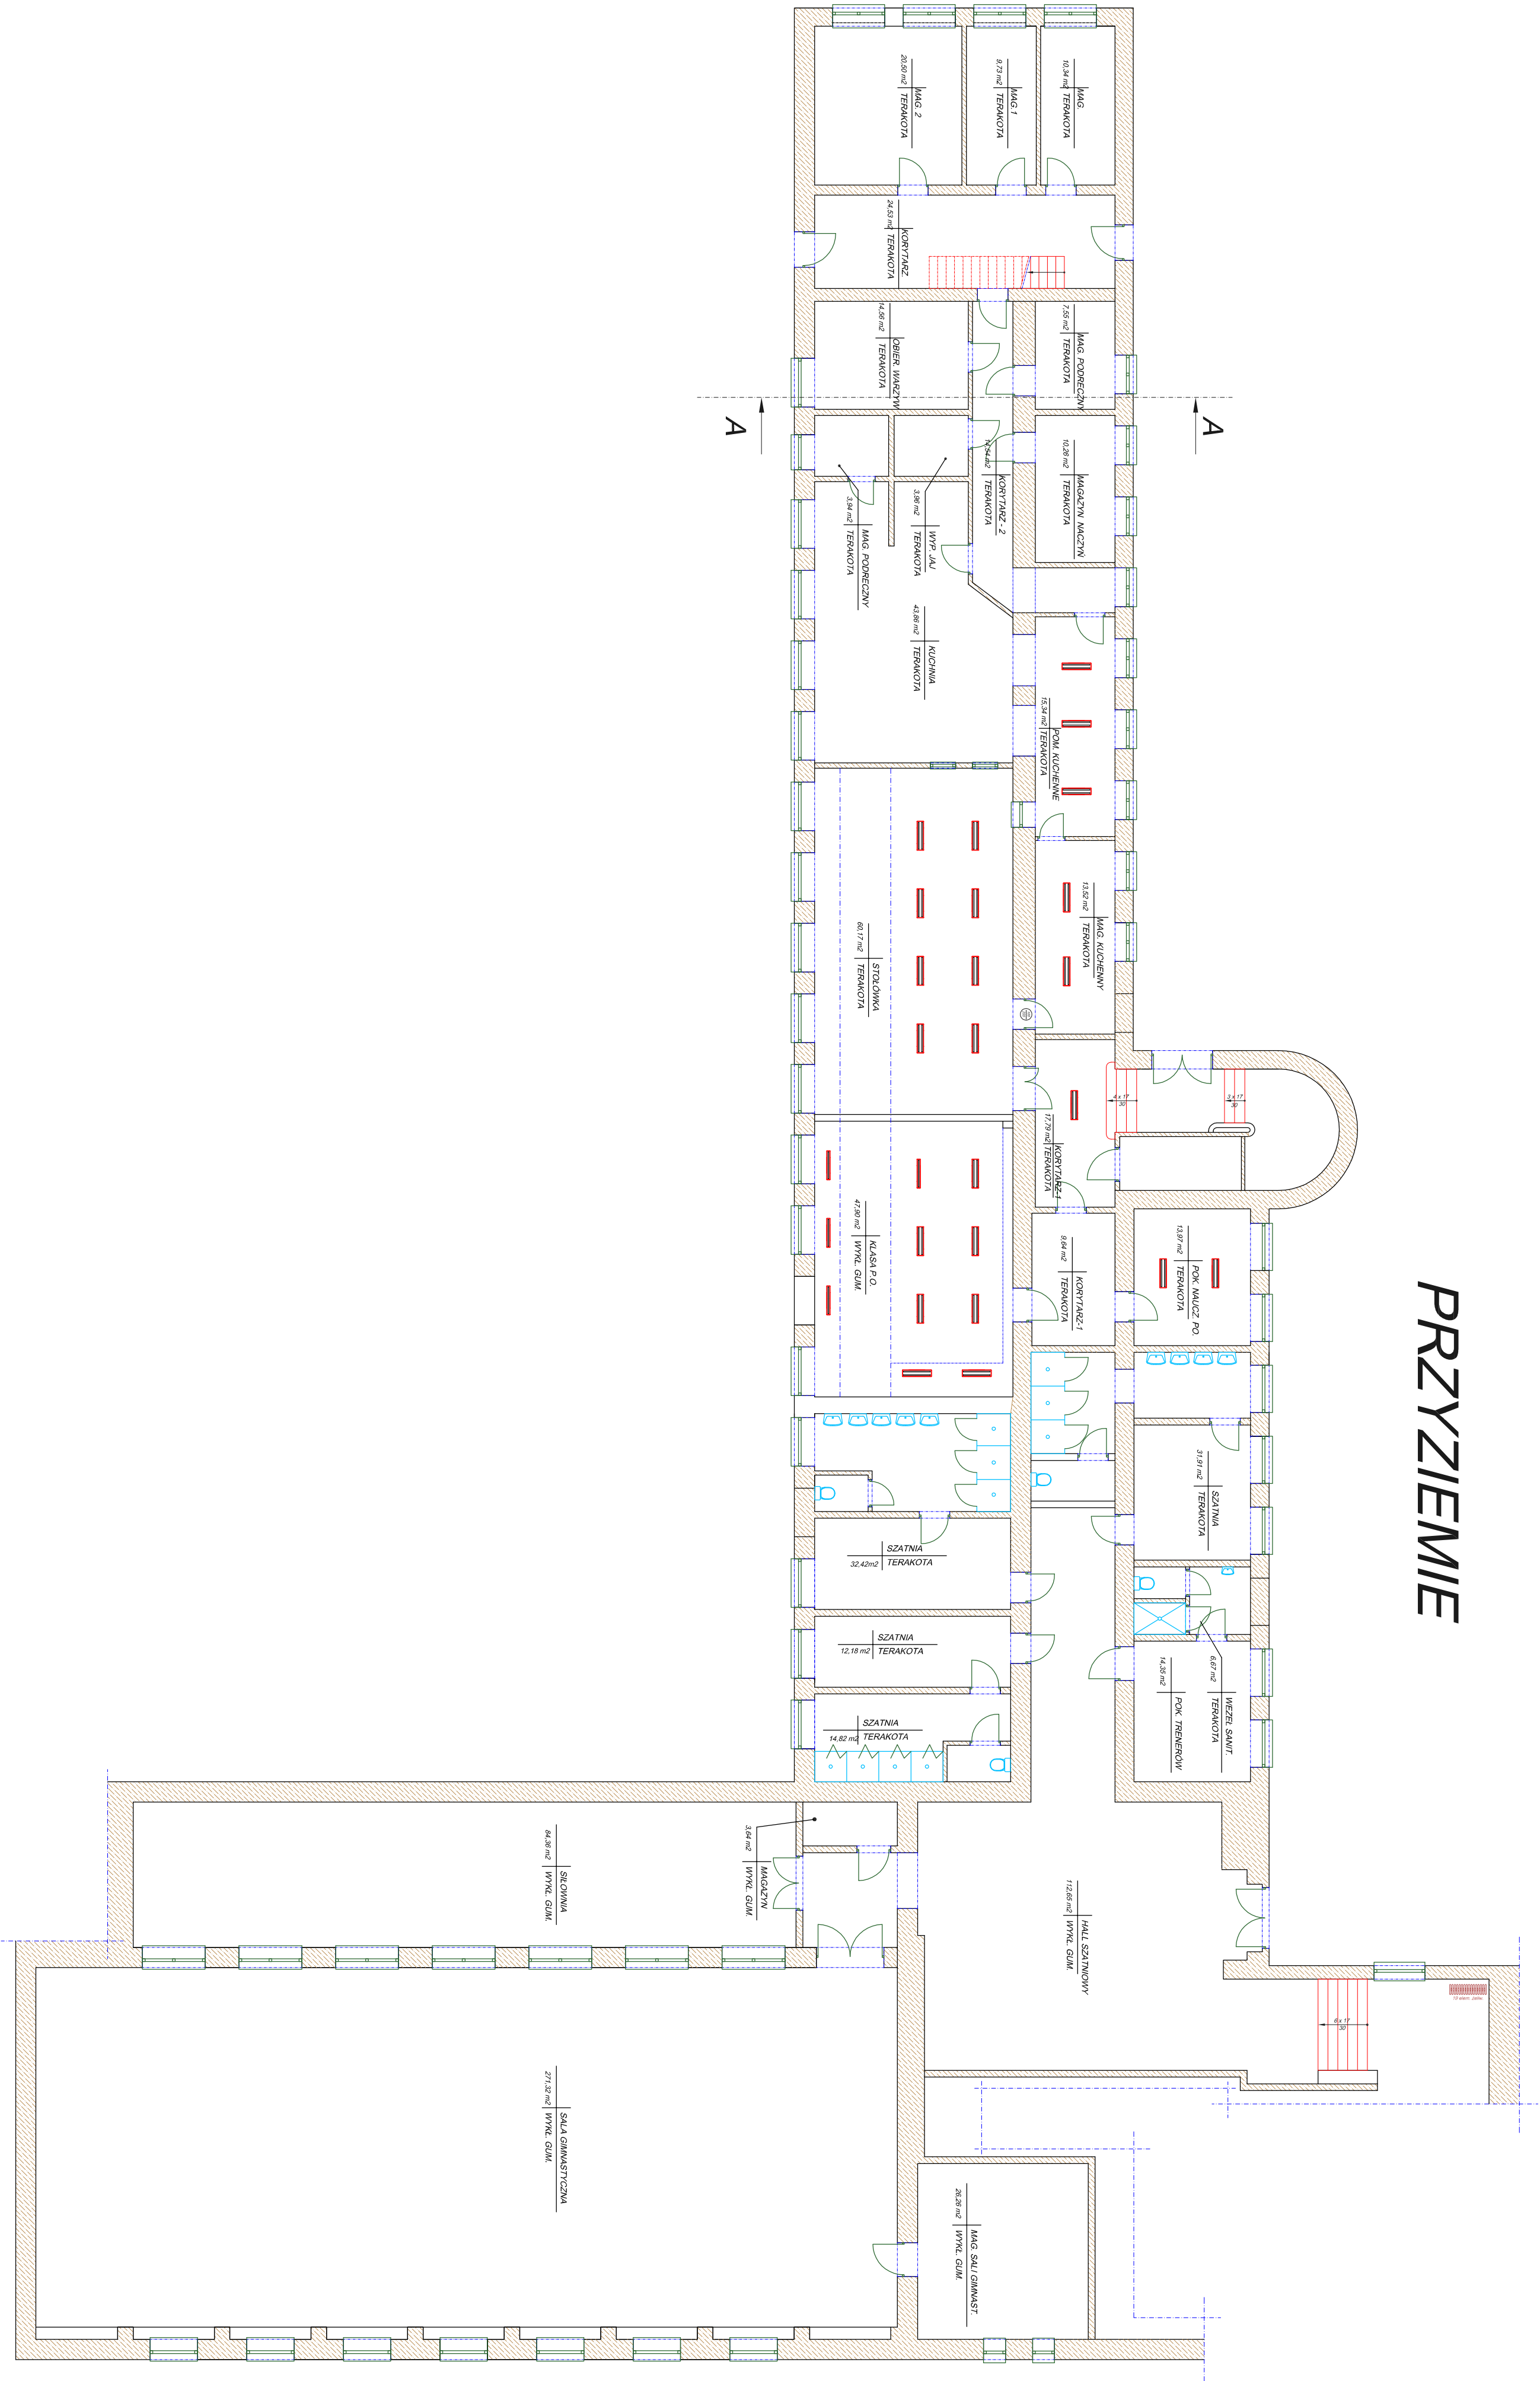

OBIEKT	BUDYNEK SZKOŁY	Nr. RYS.
ADRES	L.O. "KOPERNIK" dołbka Nr. 136/2 ul. Łopuskiego 42 75-100 KOŁOBŻEZ	SKALA 1:100
OPIS	PRZYZIEMIE	DATA 05-2016
OPRACOWAŁ:	Henryk Mikulicz AB 18/00 / 13 / 83	PROJEKT