


I - PIETRO

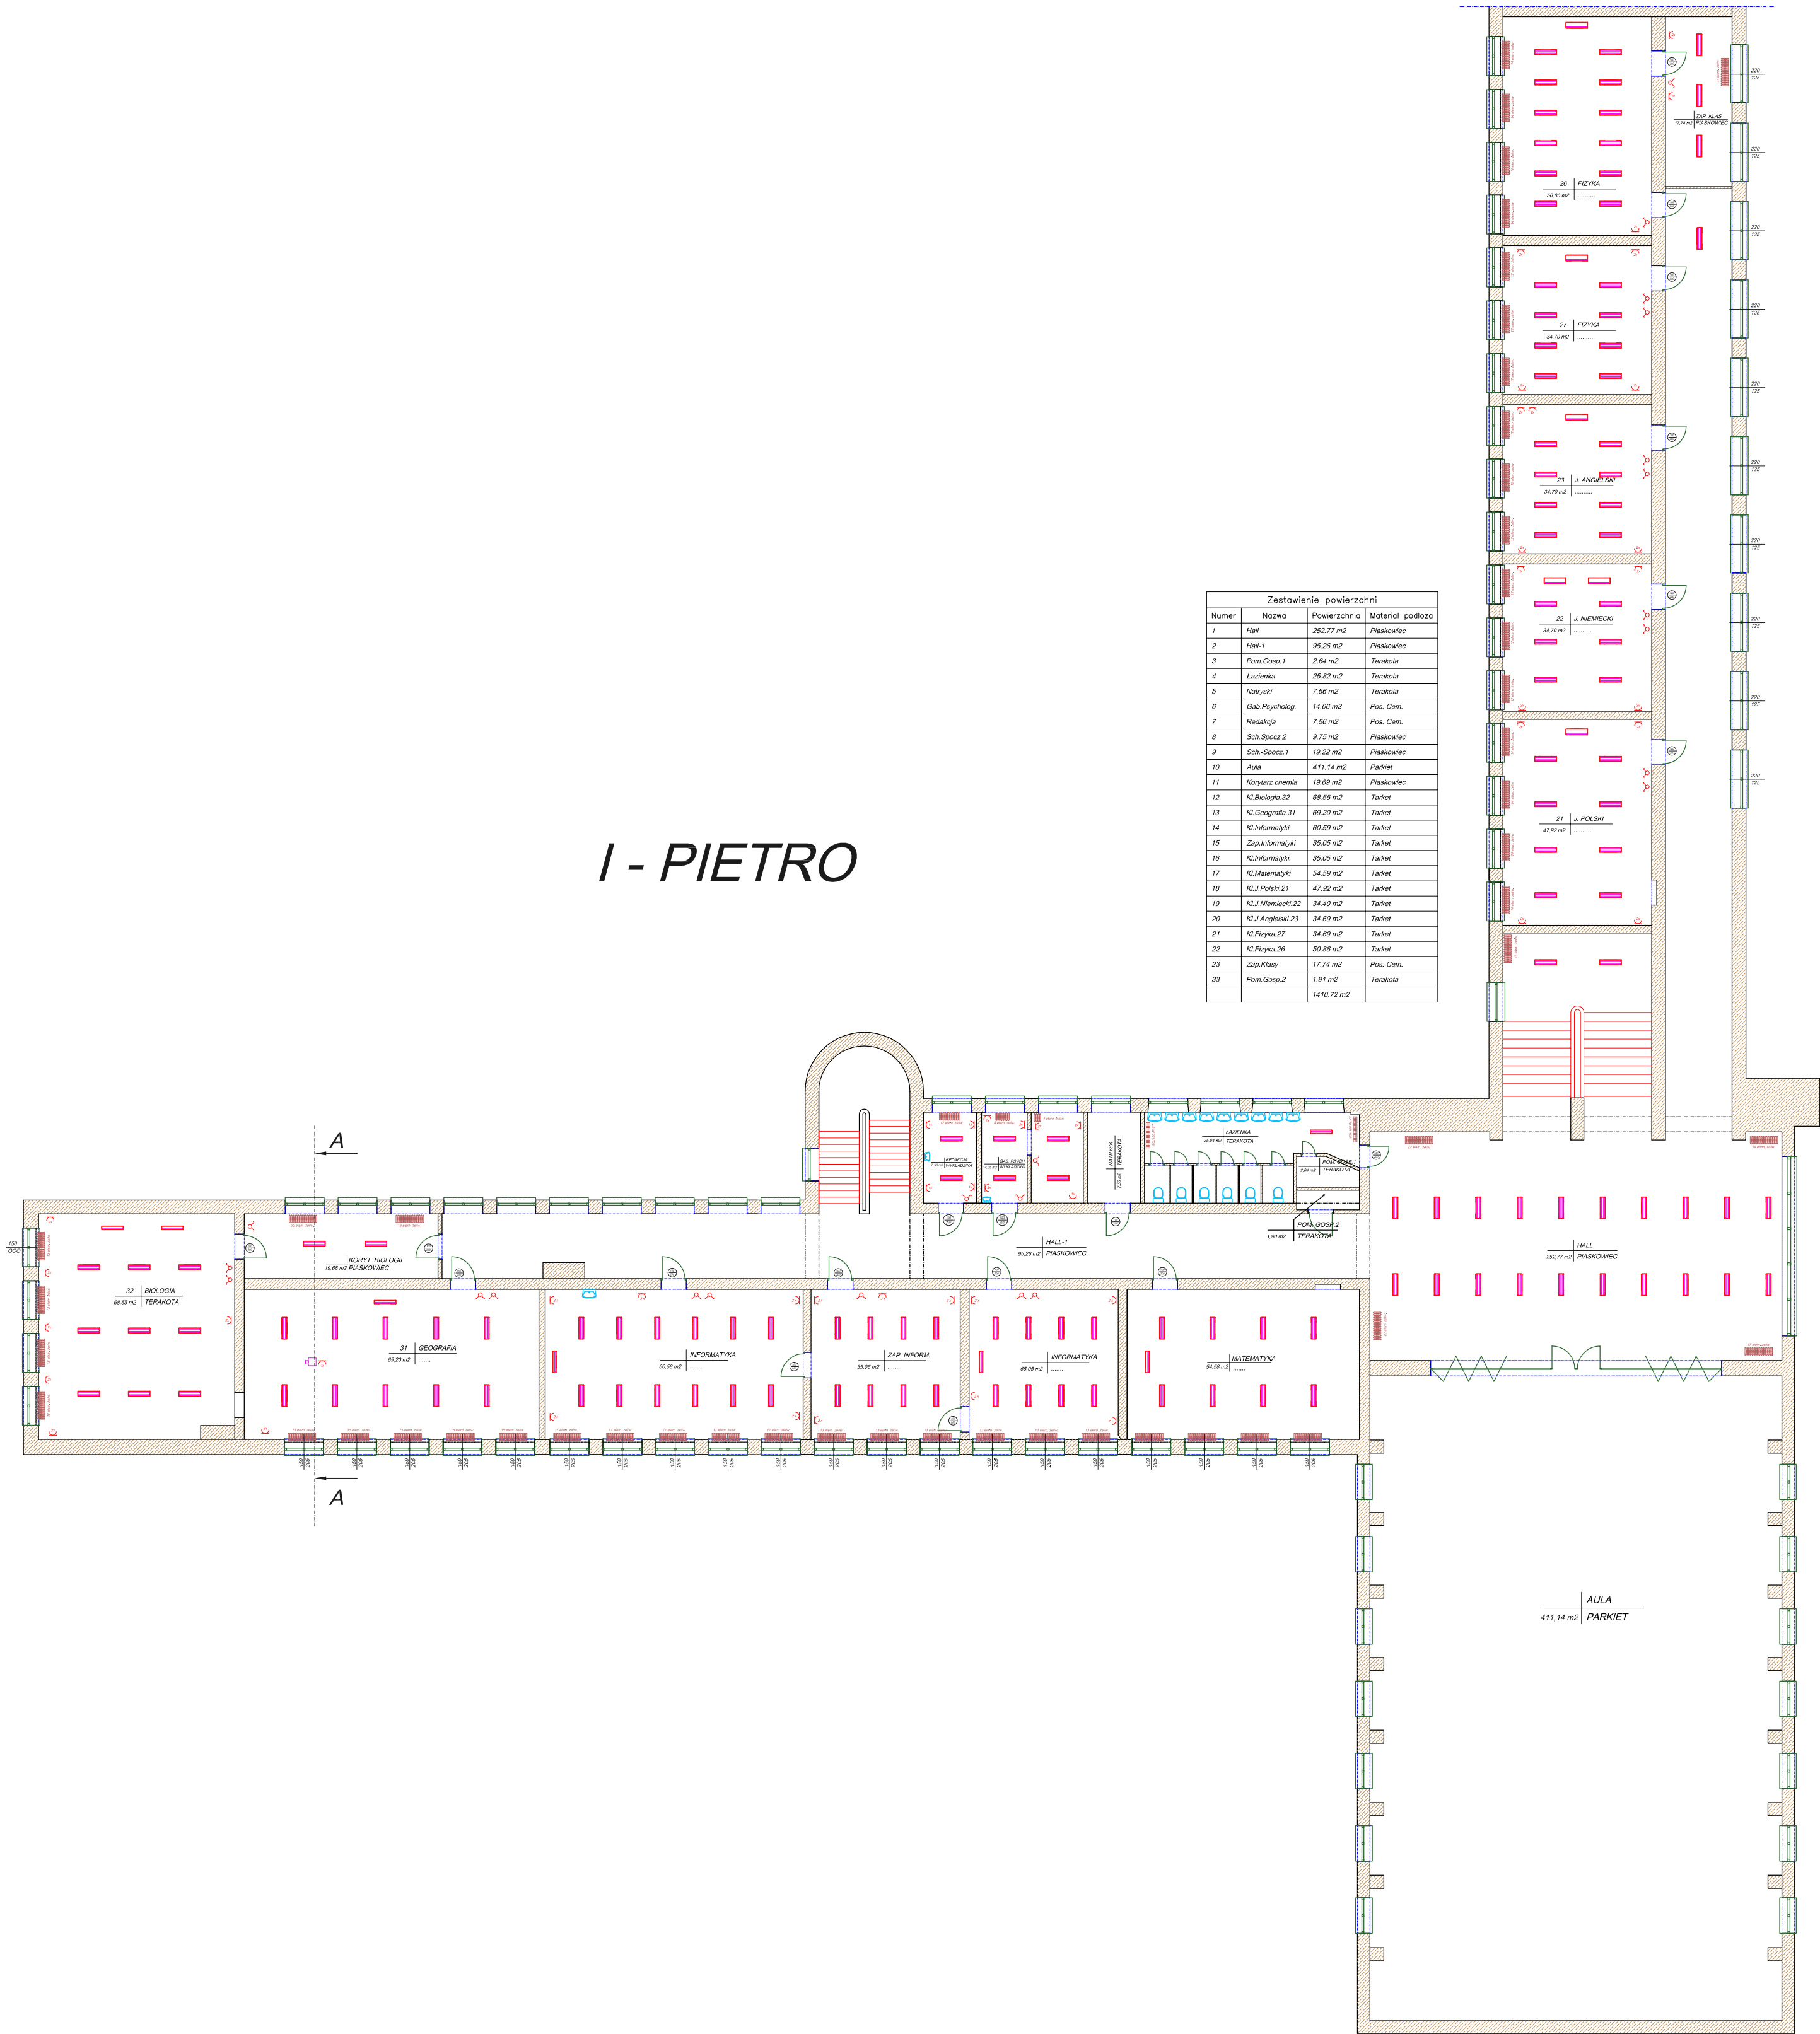

Zestawienie powierzchni			
Numer	Nazwa	Powierzchnia	Materiał podłoża
1	Hall	282.77 m ²	Płaskowiec
2	Hall-1	85.26 m ²	Płaskowiec
3	Pom. Gosp. 1	2.64 m ²	Terakota
4	Lazienka	25.82 m ²	Terakota
5	Natryski	7.56 m ²	Terakota
6	Gab. Psycholog.	14.06 m ²	Poc. Ciem.
7	Redakcja	7.56 m ²	Poc. Ciem.
8	Sch. Spocz. 2	9.75 m ²	Płaskowiec
9	Sch. Spocz. 1	19.22 m ²	Płaskowiec
10	Aula	411.14 m ²	Parkiet
11	Korytarz chemii	19.69 m ²	Płaskowiec
12	Kl. Biologia 32	68.55 m ²	Tarakt
13	Kl. Geografia 31	69.20 m ²	Tarakt
14	Kl. Informatyki	60.59 m ²	Tarakt
15	Zap. Informatyki	35.05 m ²	Tarakt
16	Kl. Informatyki	35.05 m ²	Tarakt
17	Kl. Matematyki	54.59 m ²	Tarakt
18	Kl. J. Polski 21	47.92 m ²	Tarakt
19	Kl. J. Niemiecki 22	34.40 m ²	Tarakt
20	Kl. J. Angielski 23	34.69 m ²	Tarakt
21	Kl. Fizyka 27	34.69 m ²	Tarakt
22	Kl. Fizyka 26	50.86 m ²	Tarakt
23	Zap. Kłasy	17.74 m ²	Poc. Ciem.
33	Pom. Gosp. 2	1.91 m ²	Terakota
		1410.72 m ²	

OBIEKT	BUDYNEK SZKOŁY. L.O. "KOPERNIK".	Nr. RYS.
ADRES	dzielnica Nr 1302 ul. Łopulskiego 42 78-100 KOŁOBRZEG	SKALA 1:100
OPIS	I - PIETRO	DATA 05 - 2016
OPRACOWAŁ	Henryk Hulewicz AB / 8300 / 15 / 83	POOPS