


II - PIĘTRO

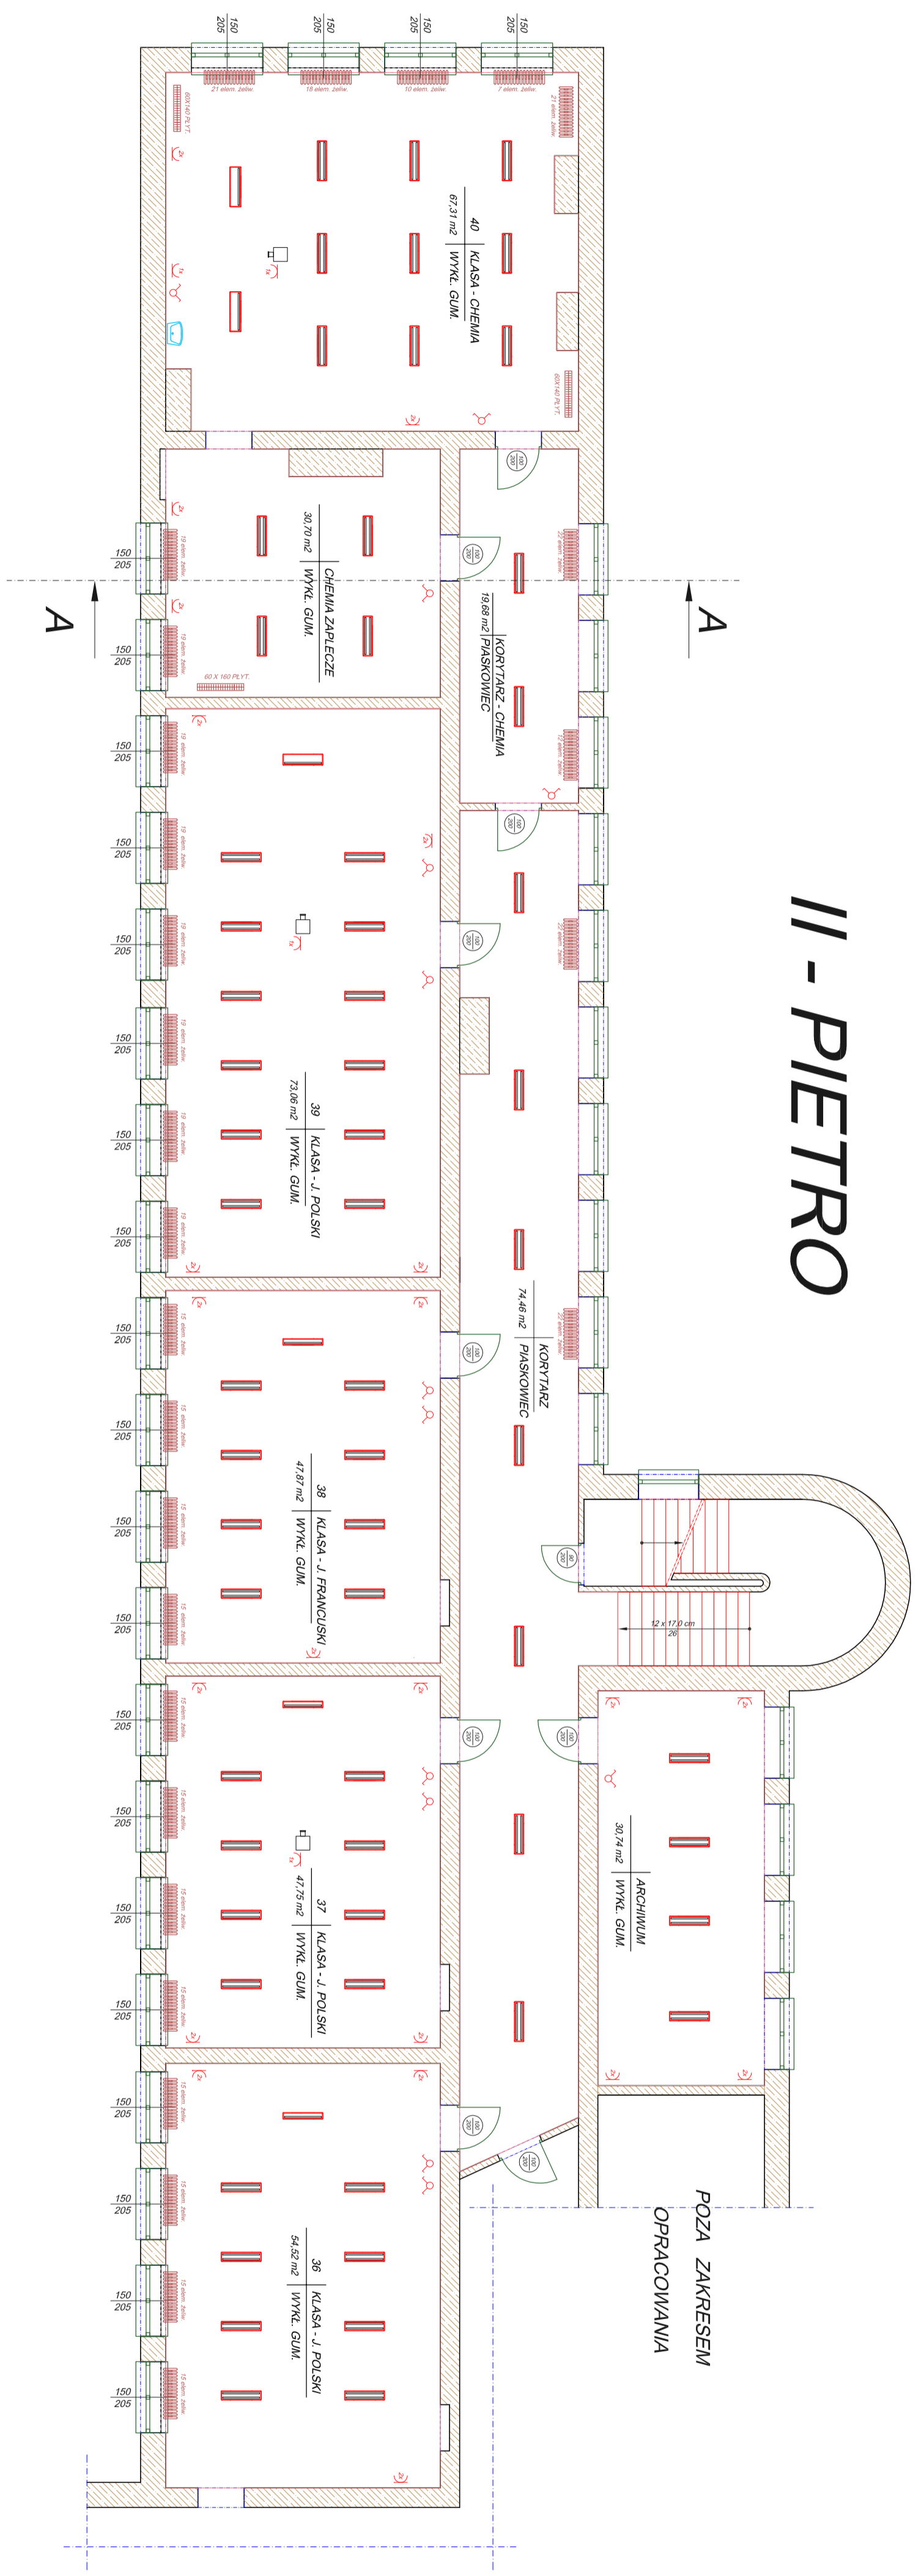

OBIEKT	BUDYNEK SZKOŁY. L.O. "KOPERNIK "	Nr. r/s.
ADRES	dzielnica Nr. 136/2 ul. Łopuskiego 42 78-100 KOLORZEG	SKALA 1:100
OPIS	II - PIĘTRO	DATA 05 - 2016
OPRACOWAŁ:	Henryk Hulewicz AB / 8300 / 15 / 83	PODPIS: