


PARTER

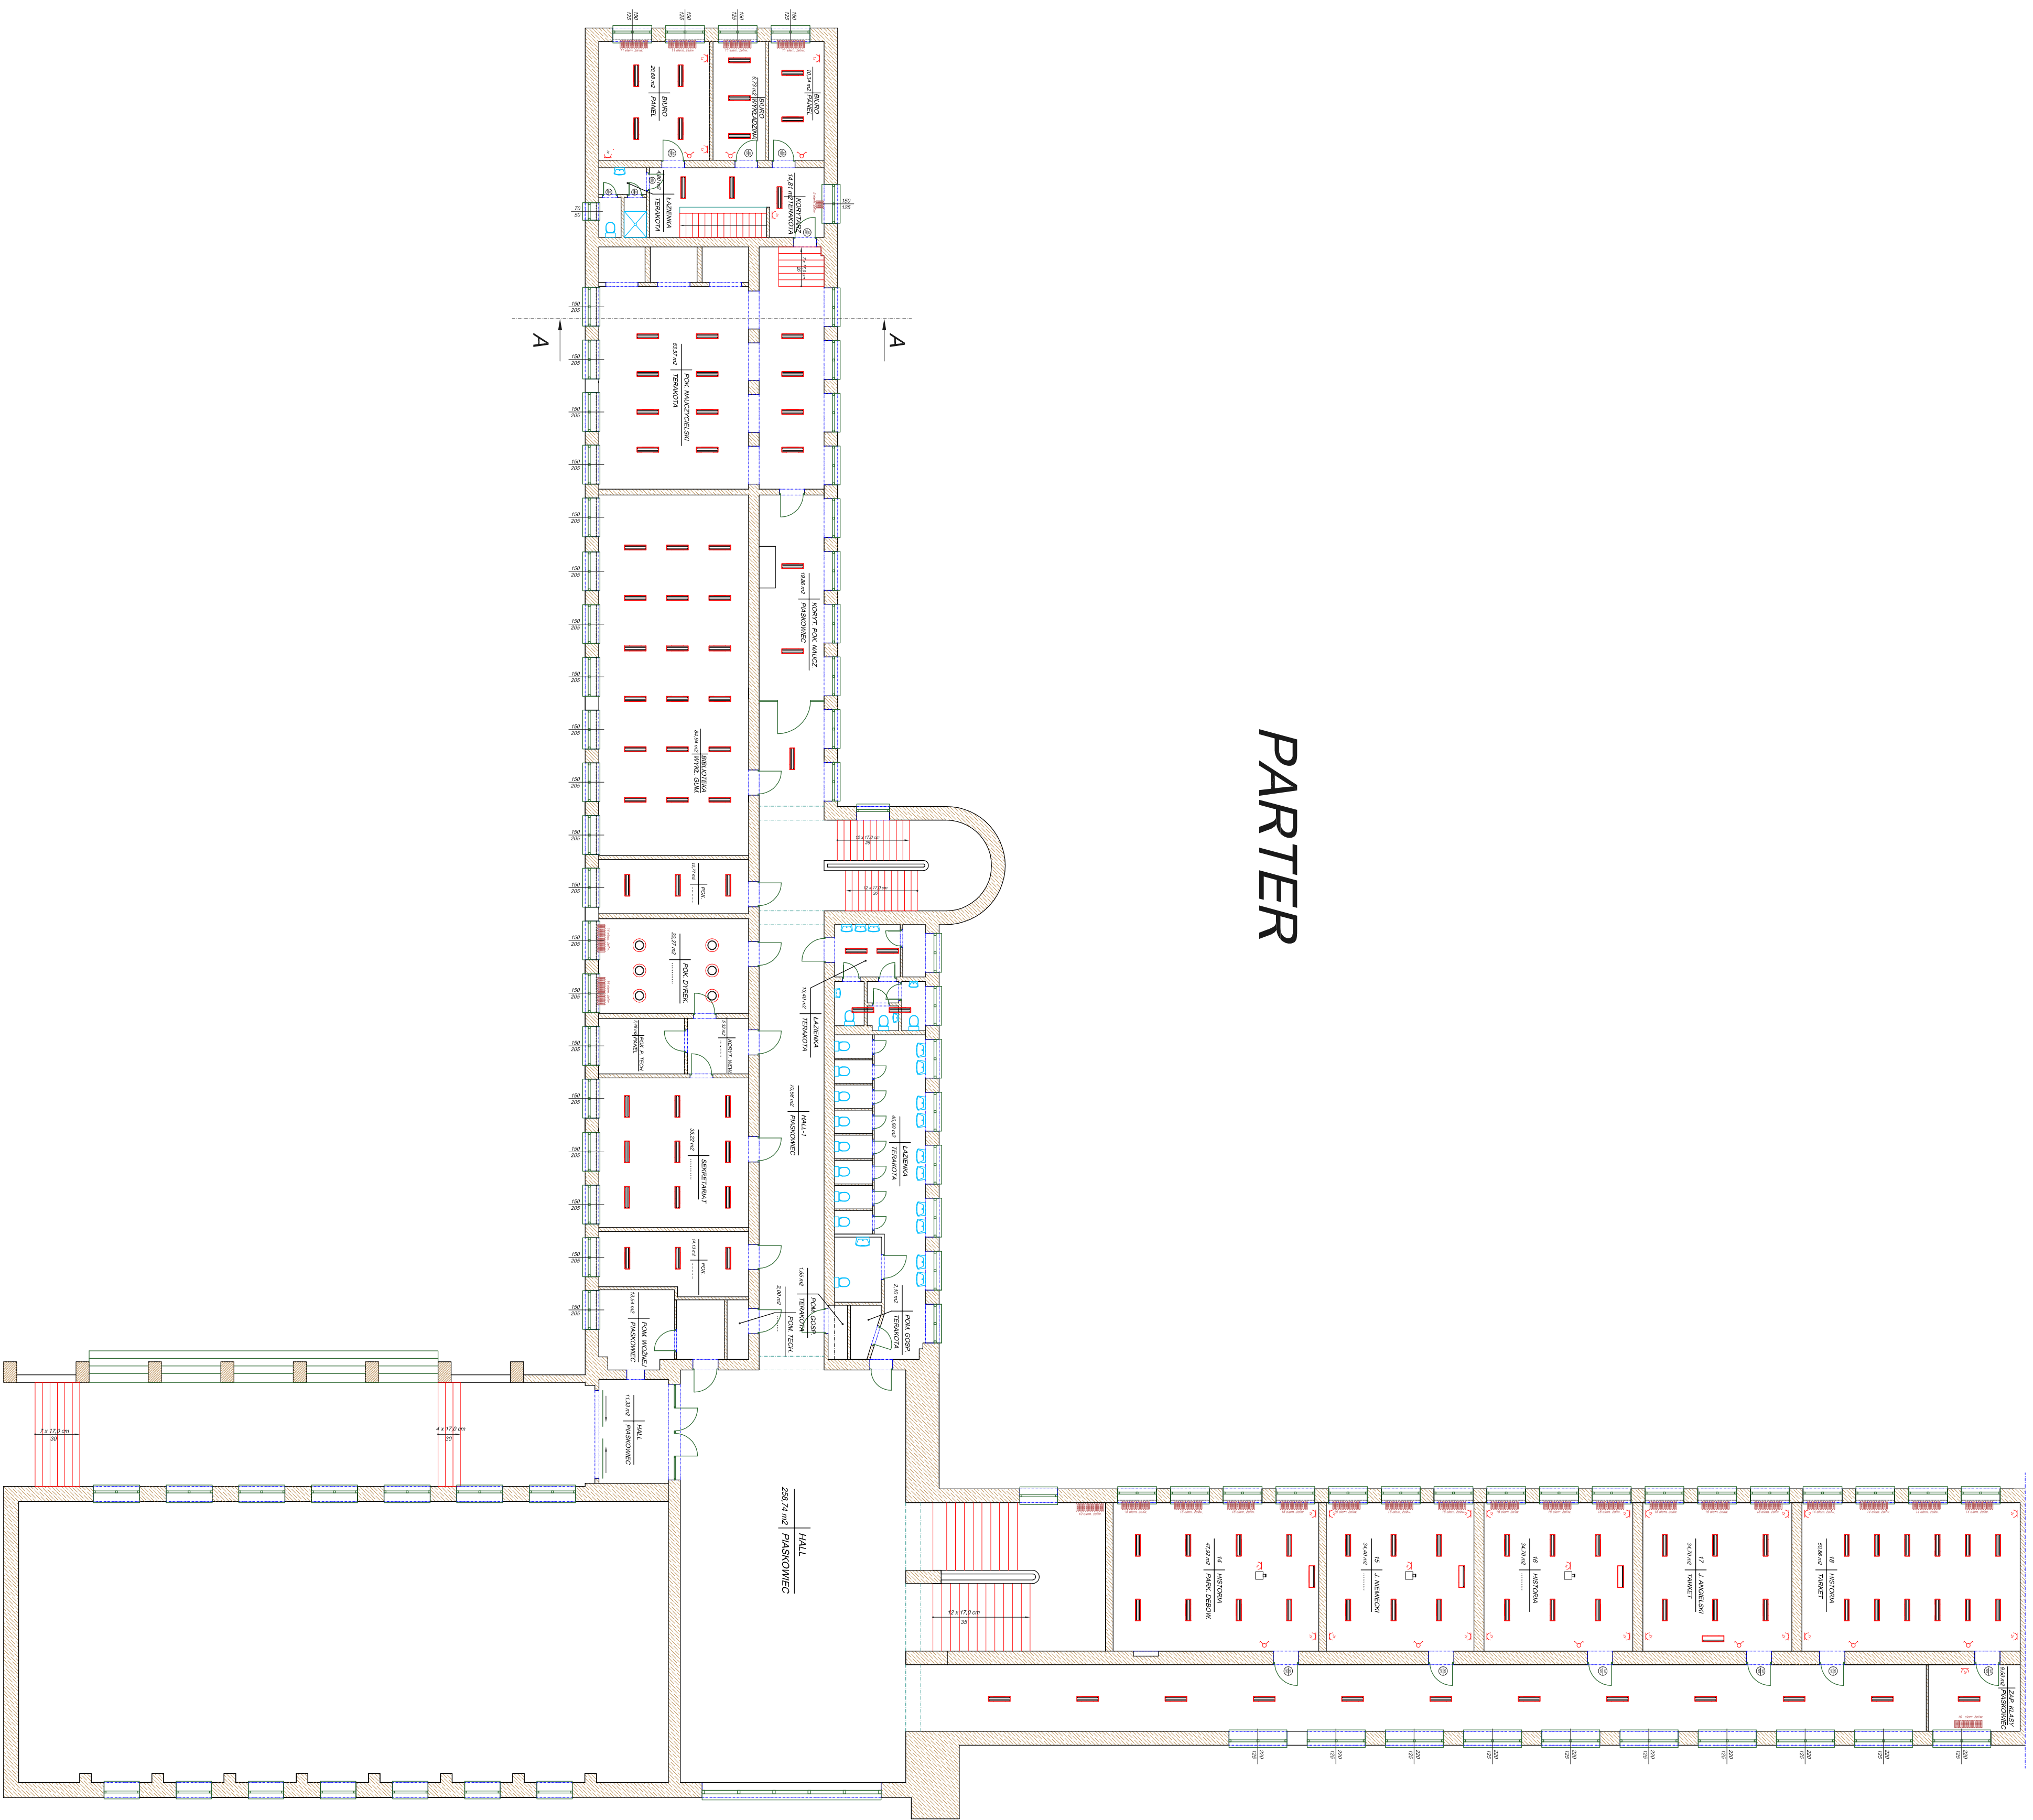

OPIS	BUDYNEK SZKOLNY	M. N/S
ADRES	L.O. KOPELNIK	SKALA
OPIS	78-500 KOCHEWICE PARTER	1:100
OPIS	05-2016	DATA
OPIS	AS 1500 / 153	PROJEKT